




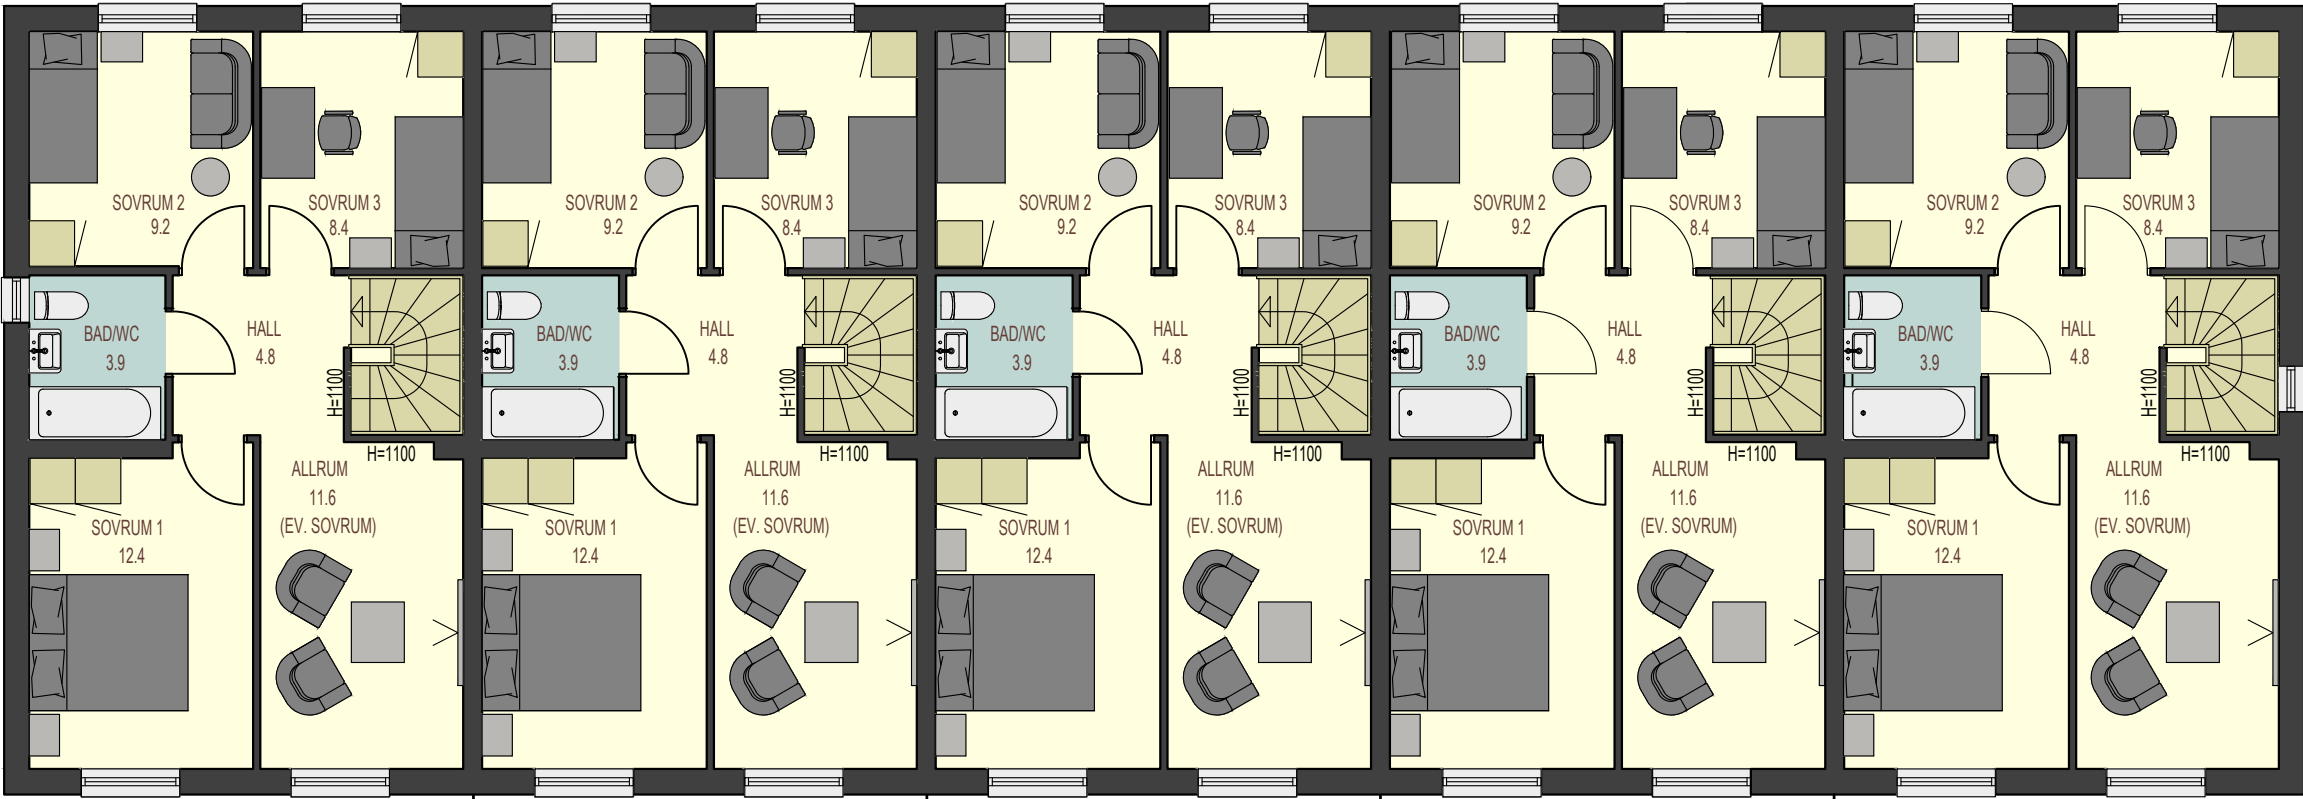

ÖVERVÅNING
HUS - VÄNSTERGAVEL
BOAREA 56,1 KVM

HUS - MITT
BOAREA 56,1 KVM

HUS - MITT
BOAREA 56,1 KVM

HUS - MITT
BOAREA 56,1 KVM

HUS - HÖGERGAVEL
BOAREA 56,1 KVM